


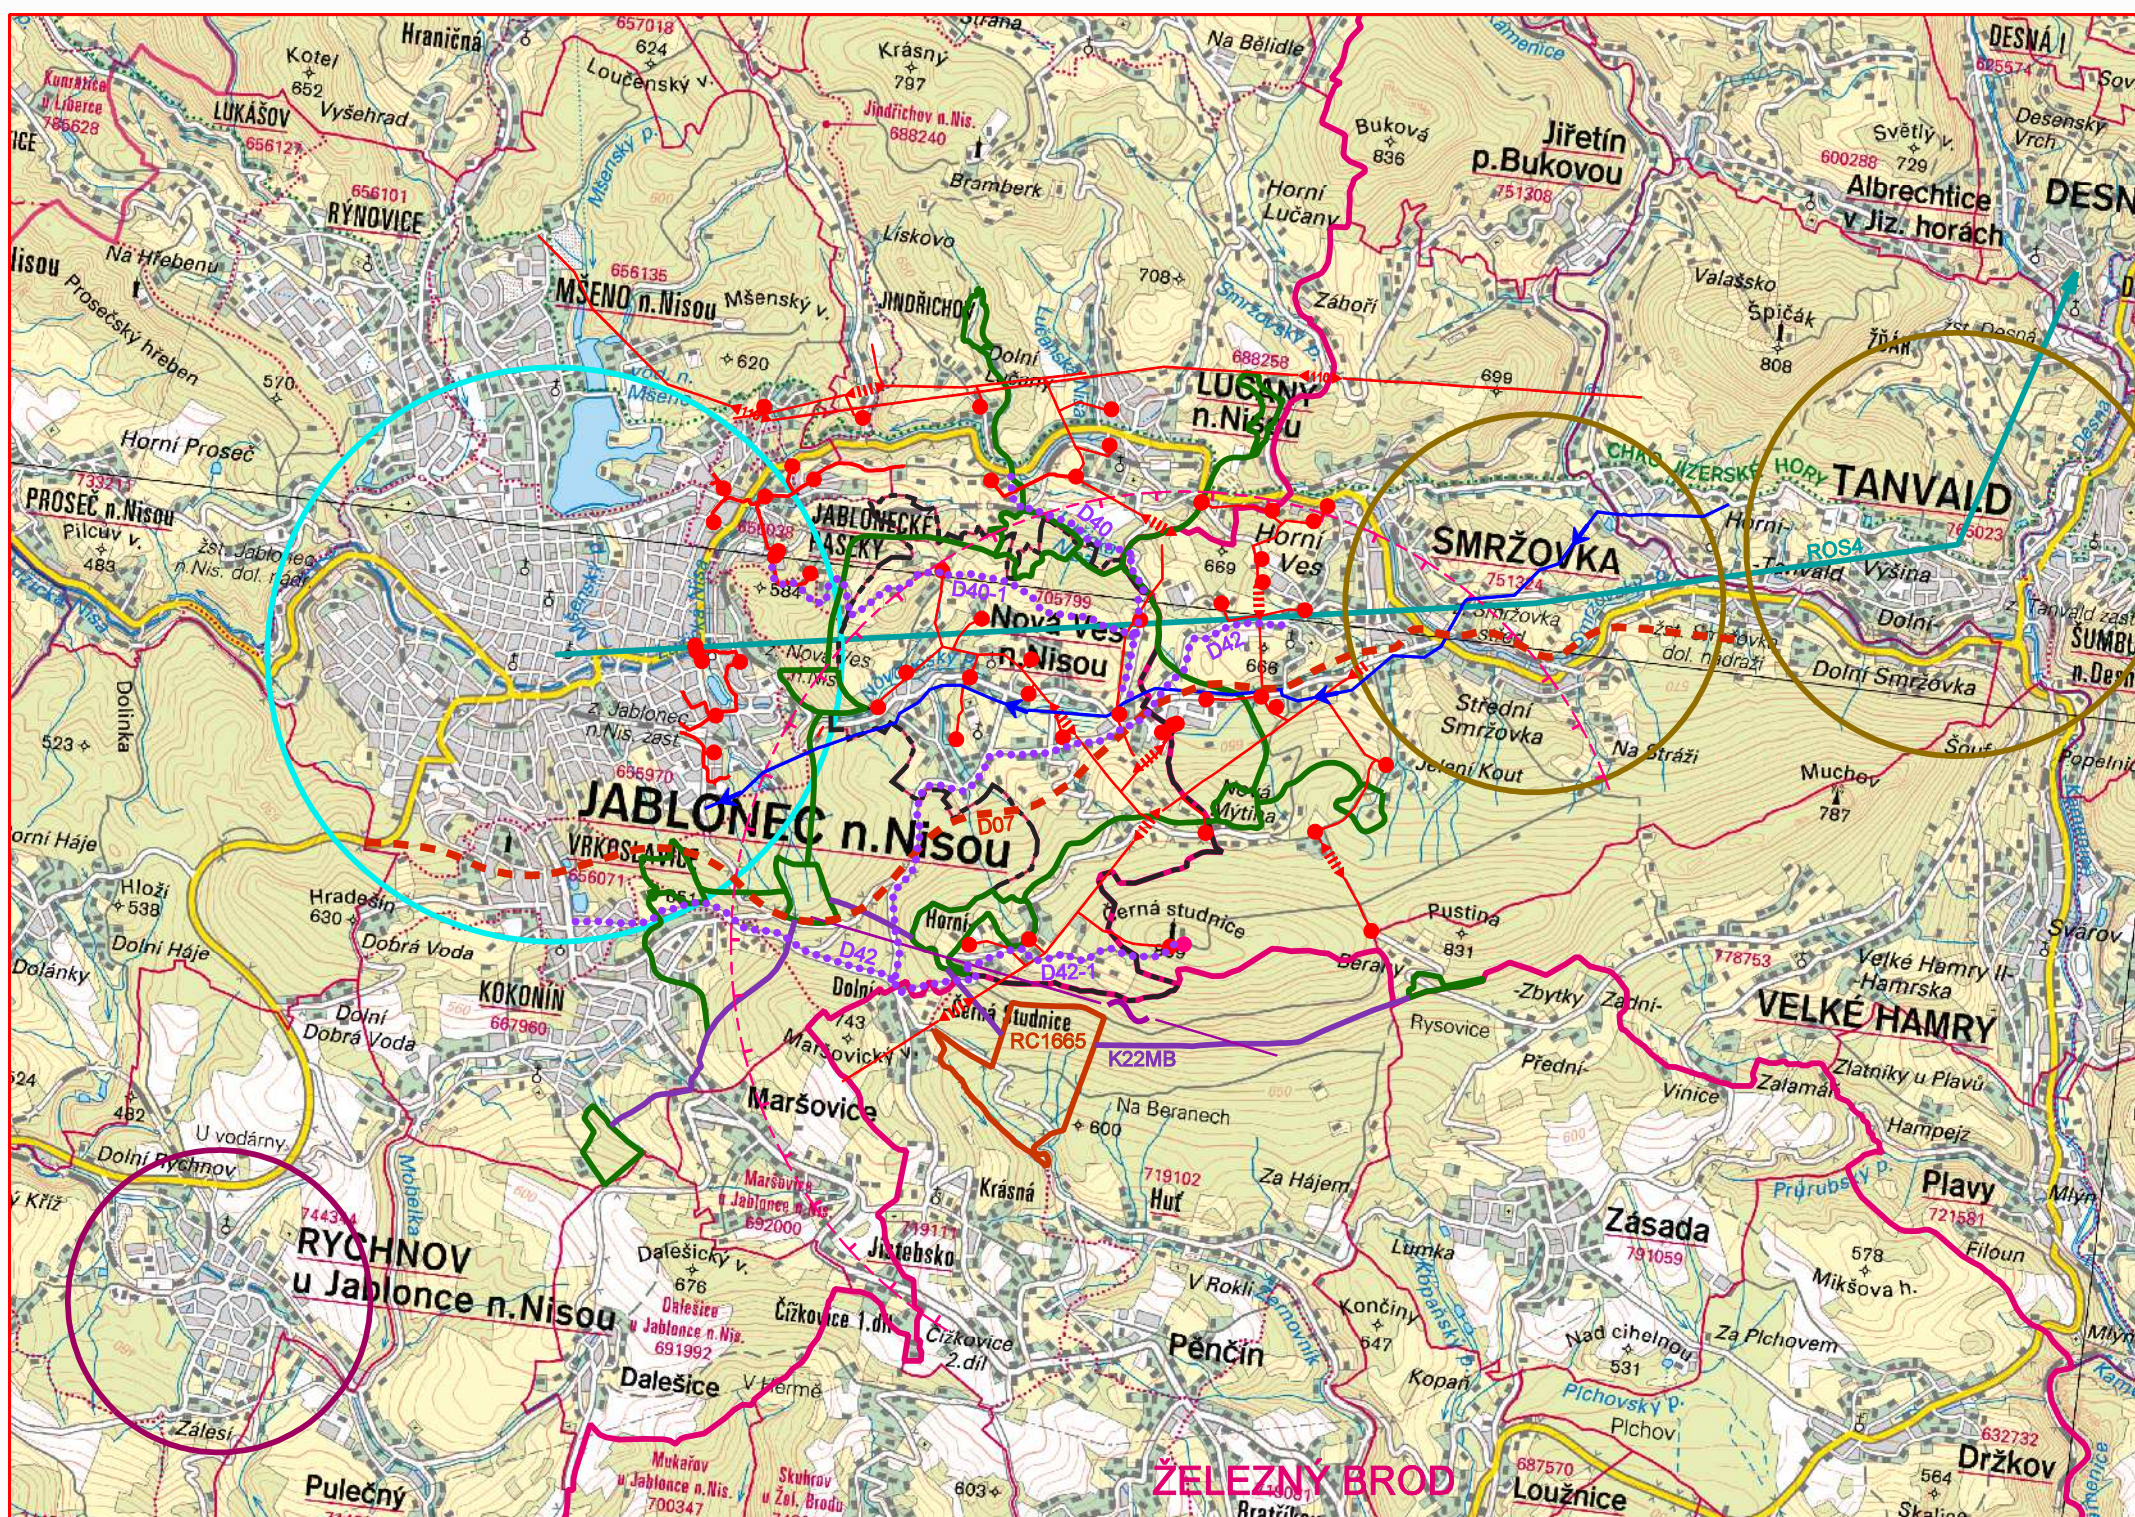

ÚZEMNÍ PLÁN NOVÁ VES n.N. ŠIRŠÍ VZTAHY

LEGENDA

- stav návrh
- HRANICE, STRUKTURA OSÍDLENÍ**
- HRANICE**
- hranice obce Nová Ves n.N.
 - hranice obcí s rozšířenou působností Jablonec n.N., Tanvald, Železný Brod
- STRUKTURA OSÍDLENÍ**
- centra dle regionální (územní) působnosti
 - centrum regionálního významu Jablonec n.N.
 - centrum mikoregionálního významu vyššího stupně Tanvald
 - nižšího stupně Smržovka
 - centrum subregionálního významu Rychnov u J.
 - rozvojová osa III. řádu nadmístního (krajského) významu ROS4

DOPRAVNÍ INFRASTRUKTURA

- POZEMNÍ KOMUNIKACE**
- silnice I. třídy (dle ŽÚR LK D07)
- DOPLŇUJÍCÍ ÚDAJE**
- multifunkční turistický koridor Lužická Nisa
 - pěší mod koridoru Nová Hřebenovka
 - pěší trasa a trasa pro běžecké lyžování



TECHNICKÁ INFRASTRUKTURA

- VODOVOD**
- dálkový vodovod
- ELEKTRICKÁ ENERGIE**
- elektrická stanice
 - nadzemní vedení VVN 110kV
 - nadzemní vedení VN 35kV
 - kabelové vedení VN 35kV
- SPOJE**
- radioreléová trasa (RRT)
 - vysílač Černá Studnice
 - ochranné pásmo vysílače

OCHRANA PŘÍRODY A KRAJINY

- ÚZEMNÍ SYSTÉM EKOLOGICKÉ STABILITY**
- nadregionální ÚSES
 - nadregionální biokoridor
 - regionální ÚSES
 - regionální biocentrum
 - lokální ÚSES
 - lokální biocentrum
 - lokální biokoridor

M 1:50000

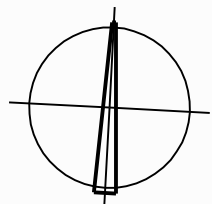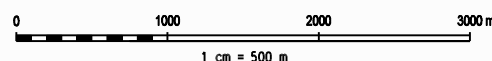

ORR JABLONEC n.N.

POŘIZOVATEL:	MAGISTRÁT MĚSTA JABLONEC nad Nisou odbor územního a hospodářského rozvoje
ZPRACOVATEL:	Ing.arch. M.Štěpánek ARCHSERVIS, LIBEREC
NADŘÍZENÝ ORGÁN ÚZEMNÍHO PLÁNOVÁNÍ:	KÚ LIBERECKÉHO KRAJE OÚPSR
SCHVALUJÍCÍ ORGÁN:	ZASTUPITELSTVO OBCE NOVÁ VES nad Nisou
ČÍSLO ZAKÁZKY: 1 10 11	DATUM: květen 2015
	ČÍSLO VÝKRESU 6

Použitý software: MicroStation GeoGraphics 08.05.02.10