


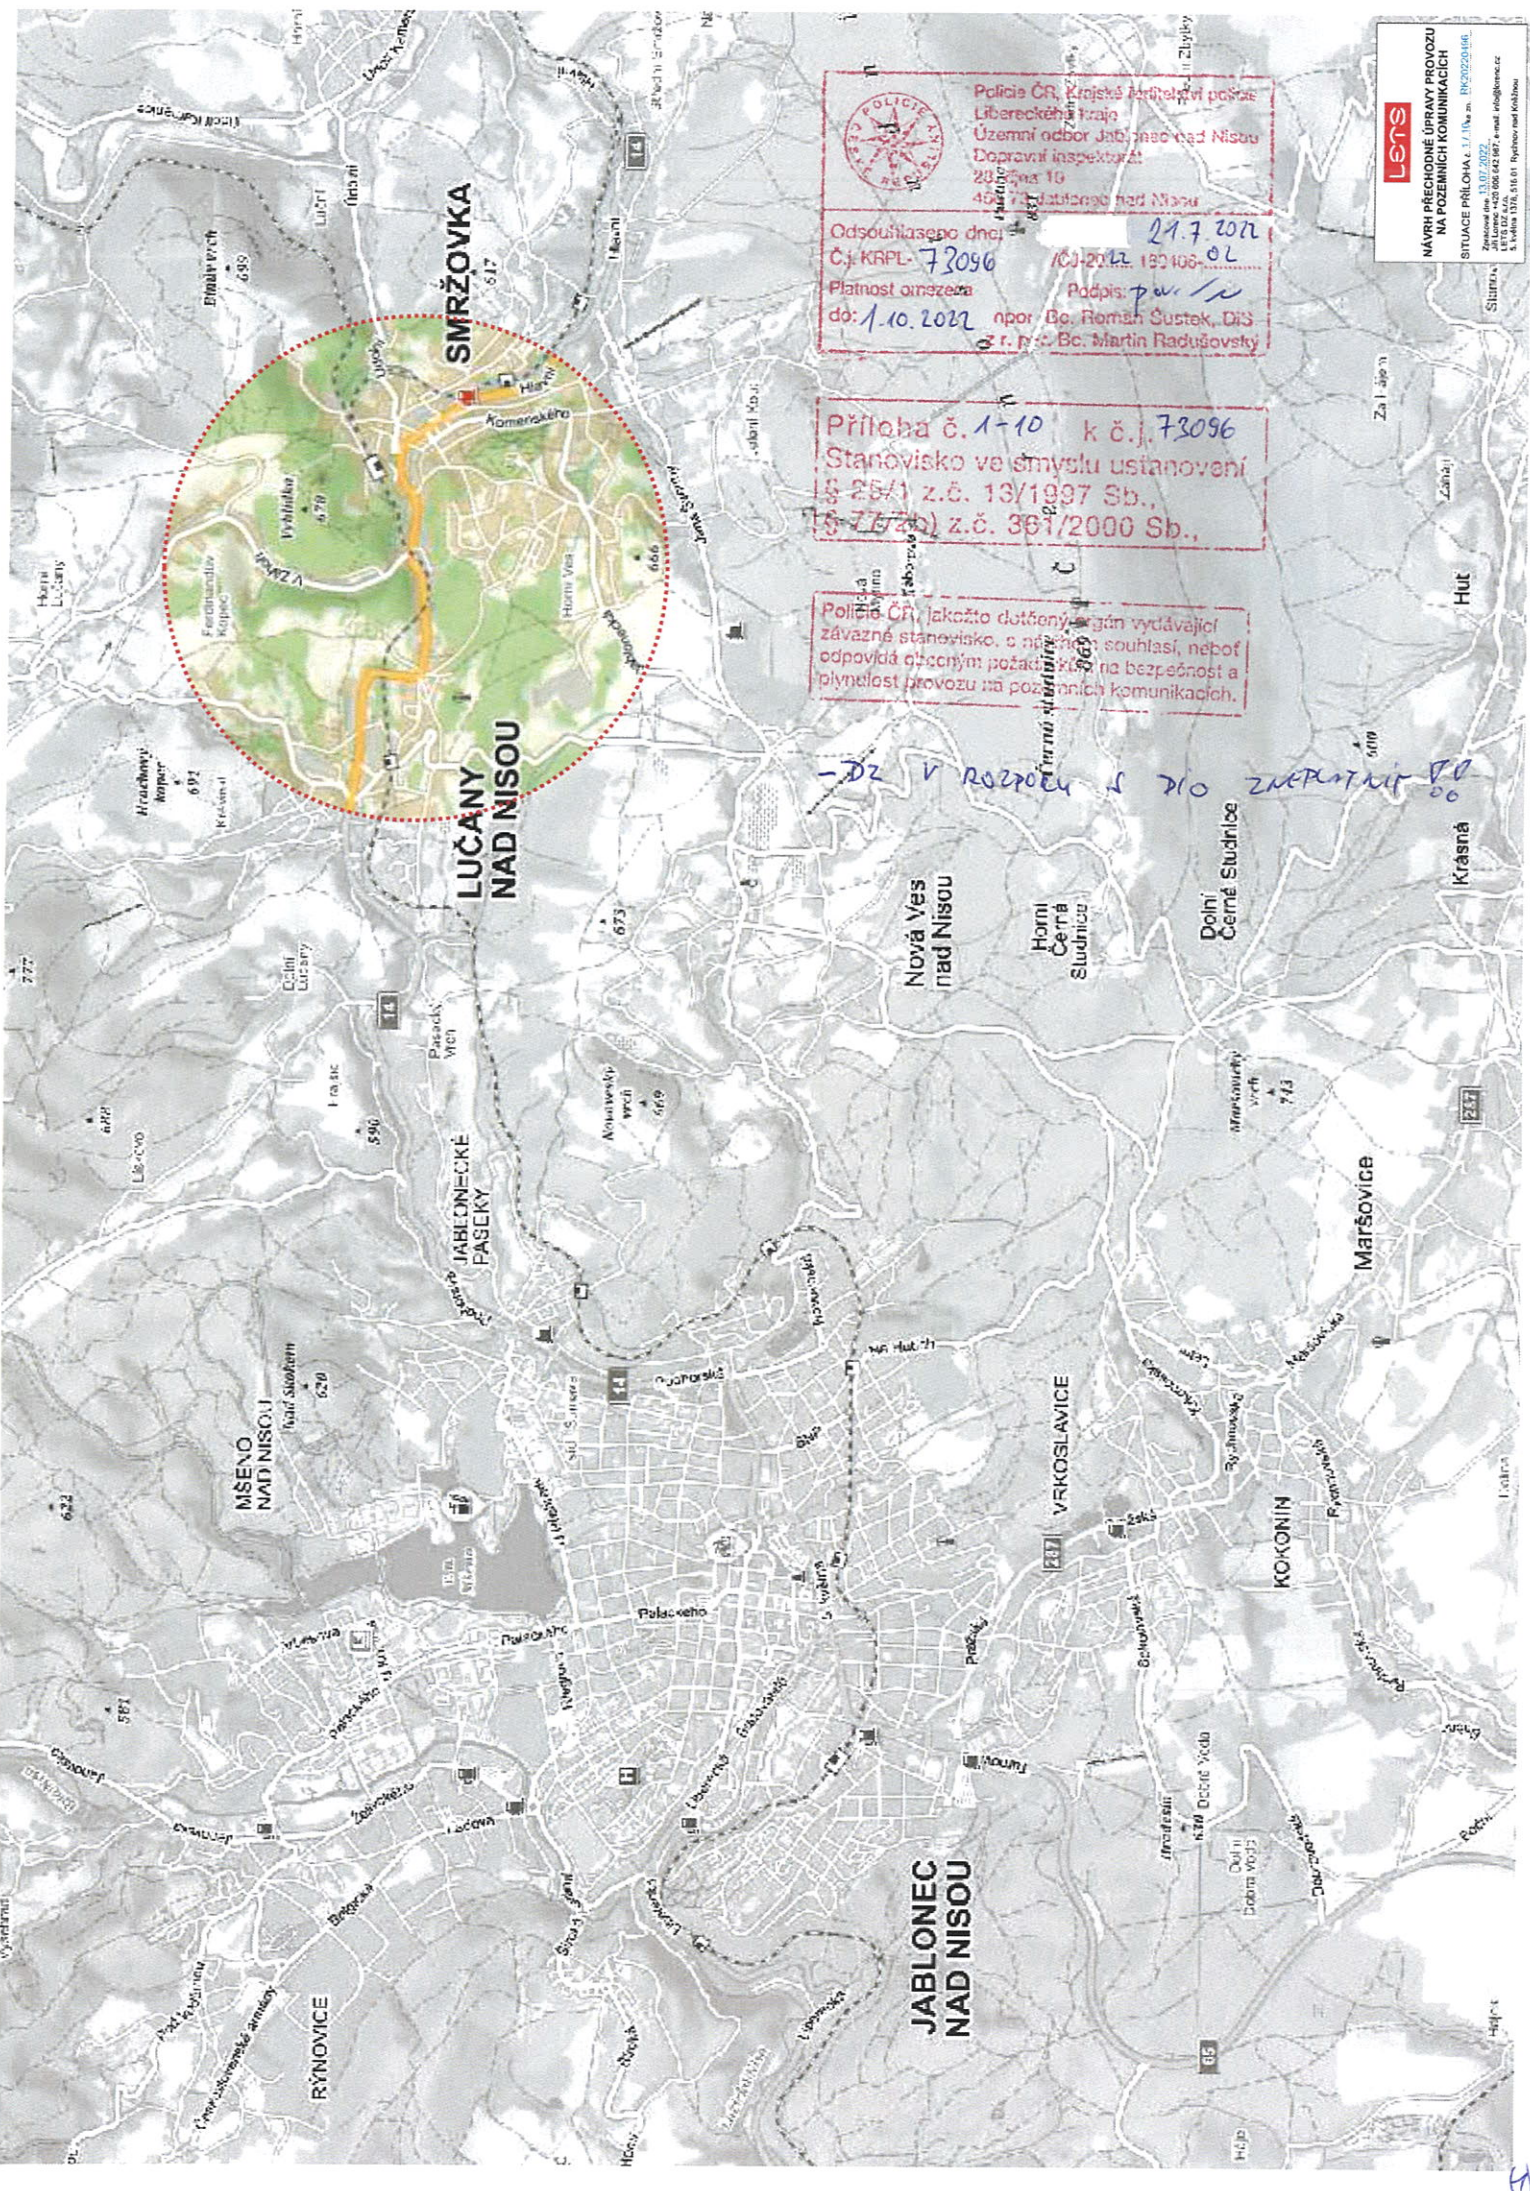

Policie ČR, Krajské ředitelství police
Libereckého kraje
Územní odbor Jablonec nad Nisou
Dopravní inspekce
28. čer. 16
400 01 Jablonec nad Nisou

Odsouhlaseno dne: 21.7.2022
Č.j. KRPL- 73096 /OJ-2022- 183406- 02
Platnost omezení: Podpis: *pu*
do: 1.10.2022 npor. Bc. Roman Sustek, DiS
s.r.p.: Bc. Martin Radušovský

Příloha č. 1-10 k č.j. 73096
Stanovisko ve smyslu ustanovení
§ 25/1 z.č. 13/1997 Sb.,
§ 77/2b) z.č. 361/2000 Sb.,

Policie ČR, jakožto dotčený orgán vydávající
závažné stanovisko, s nímž souhlasí, neboť
odpovídá potřebám požadků na bezpečnosti a
plynulost provozu na pozemních komunikacích.

-DZ v rozporu s DIO zveřejnit se

LENS
NÁVRH PŘÍLOHY ÚPRAVY PROVOZU
NA POZEMNÍCH KOMUNIKACÍCH
SITUACE PŘÍLOHA č. 1/1 k č.j. 73096
Zpracováno dne: 21.7.2022
Jiří Lencík +420 606 642 987 e-mail: len@lencik.cz
S. Lencík 1376, 116 01, Rybářov nad Odrou





POZOR
 PŘECHODNÁ ÚPRAVA
 ÚPRAVA PRÁVNÍ
 M.Š. 13.07.2022


STANOVIS

HARRACHOV
 TANVALD
 HARRACHOV
 TANVALD
 HARRACHOV
 TANVALD

PRAHA
 LIBEREC
 JABLONEC/N.
 PRAHA
 LIBEREC
 JABLONEC/N.
 PRAHA
 LIBEREC
 JABLONEC/N.

LUČANY/N.
 LUČANY/N.
 LUČANY/N.



POZOR
 PŘECHODNÁ ÚPRAVA
 ÚPRAVA PRÁVNÍ
 M.Š. 13.07.2022

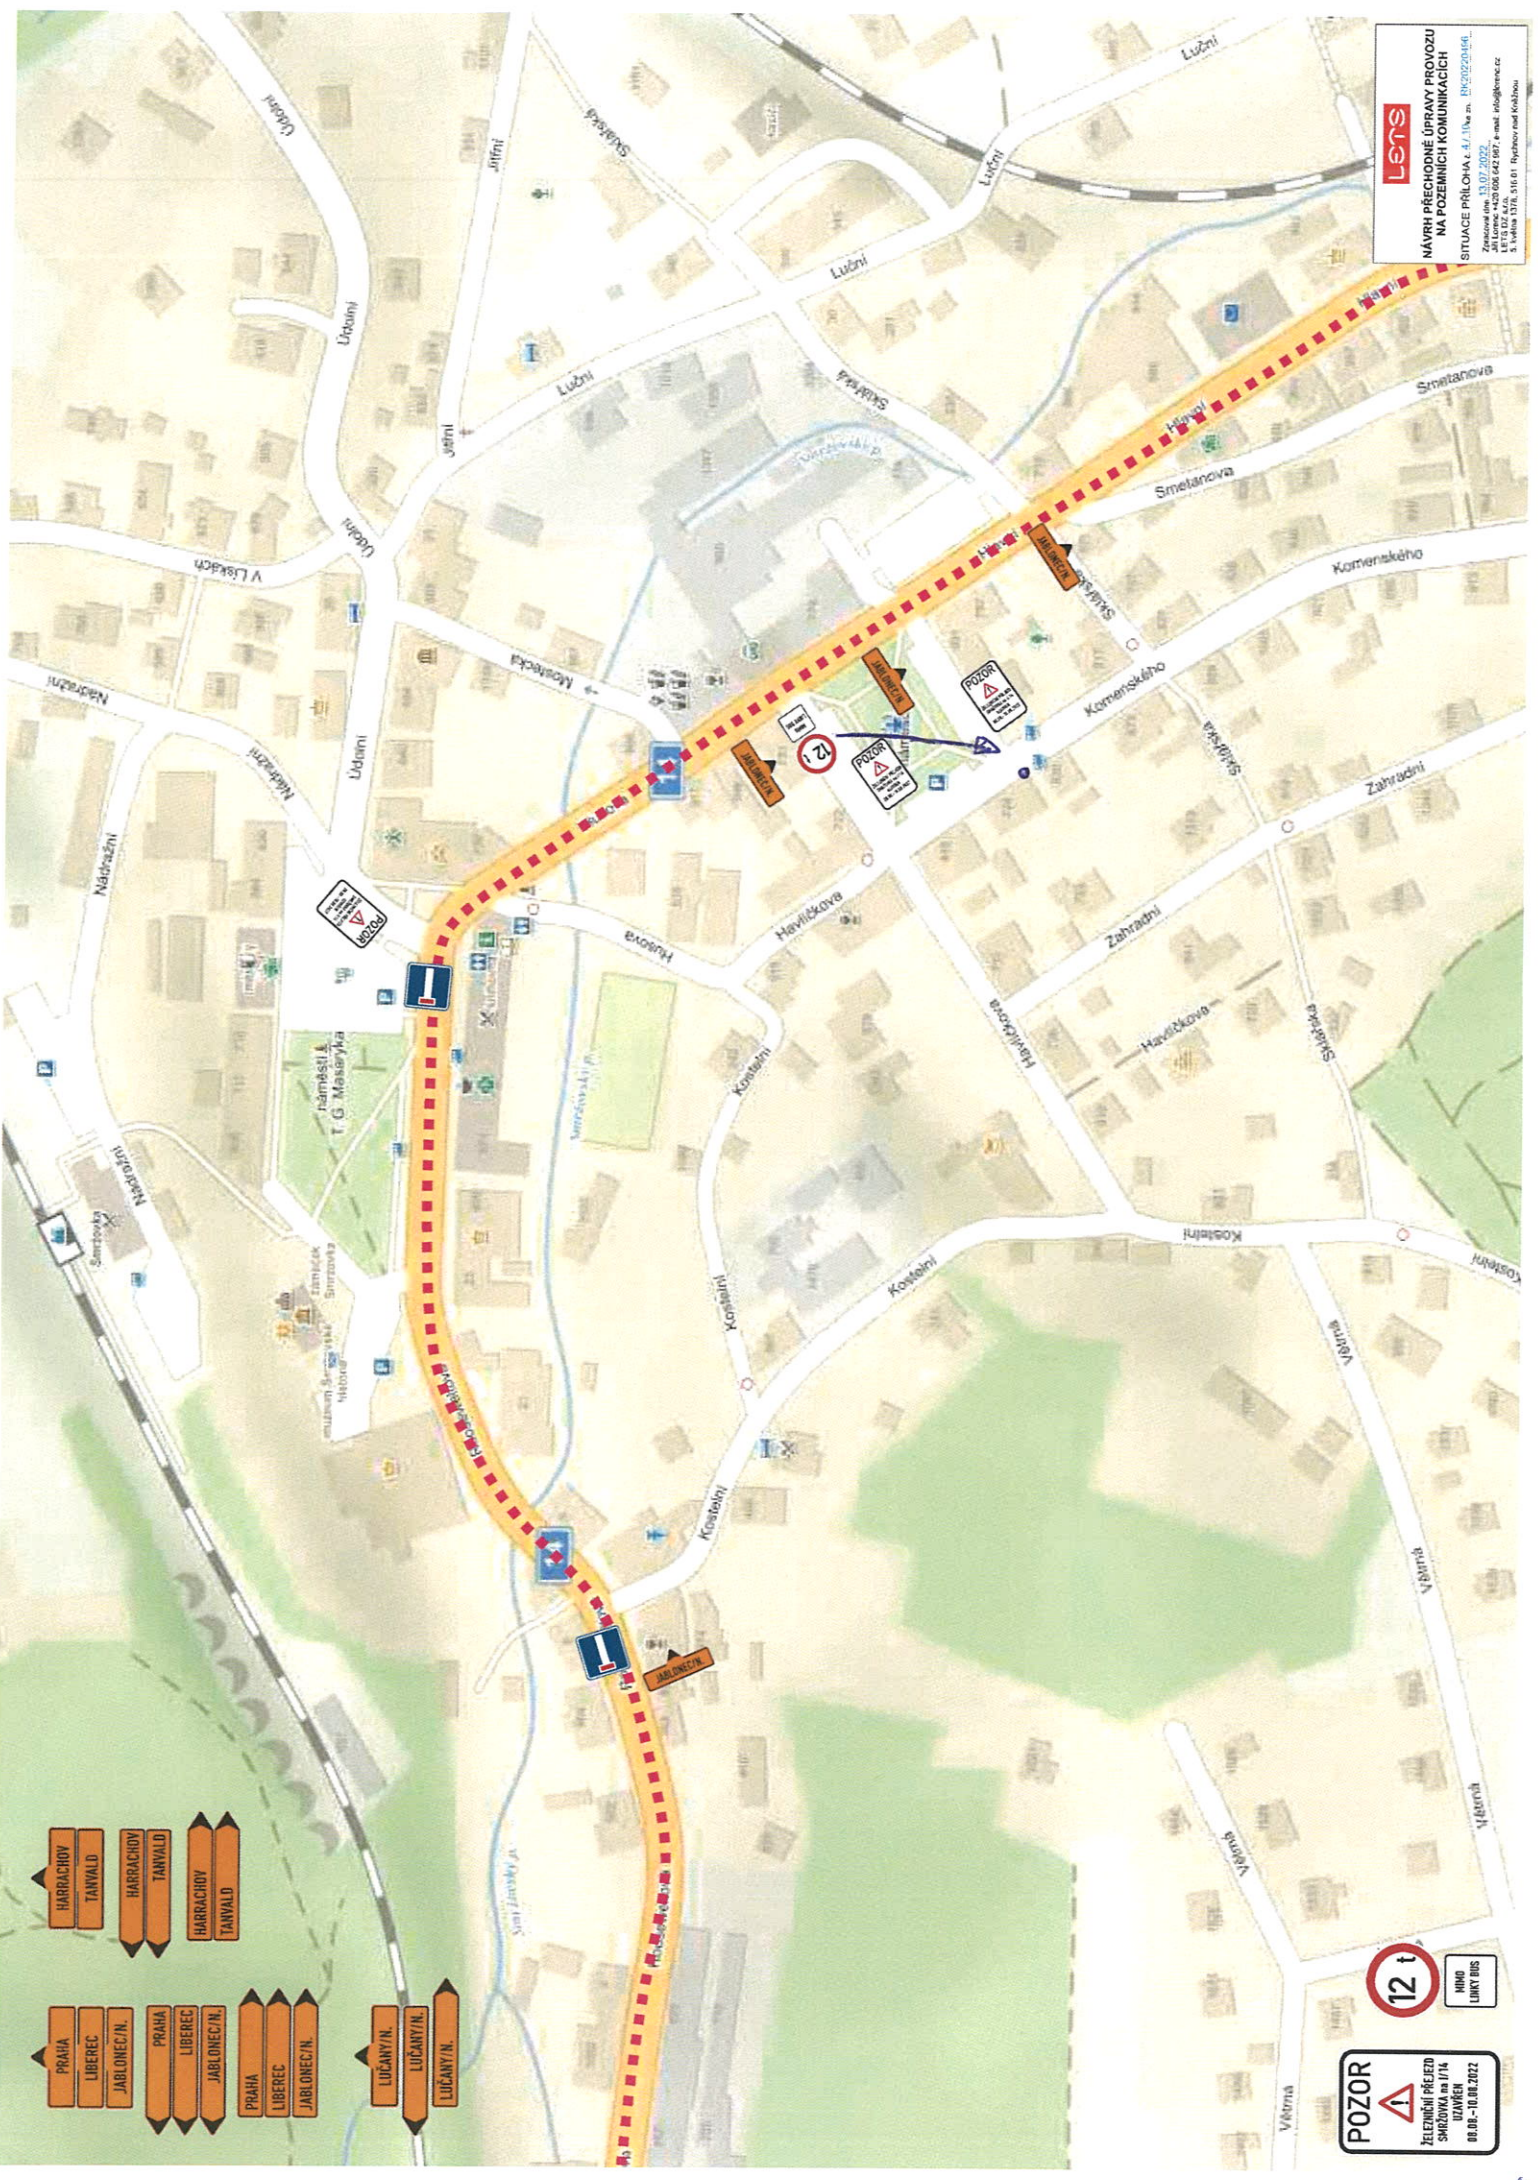

- HARRACHOV TANVALD
- HARRACHOV TANVALD
- HARRACHOV TANVALD
- PRAHA LIBEREC JABLONEC/N.
- PRAHA LIBEREC JABLONEC/N.
- PRAHA LIBEREC JABLONEC/N.
- LUCANÝ/N.
- LUCANÝ/N.
- LUCANÝ/N.

POZOR
 Změněná přechodová situace
 08.08. - 10.08.2022

12 t
 NIKD
 LIMY TOS

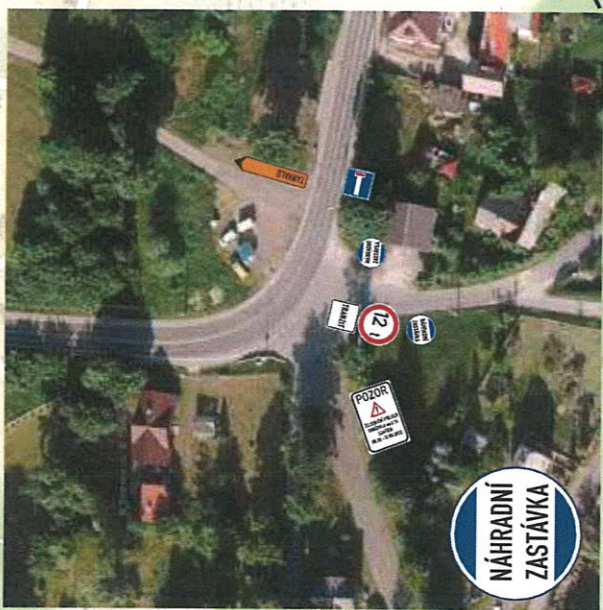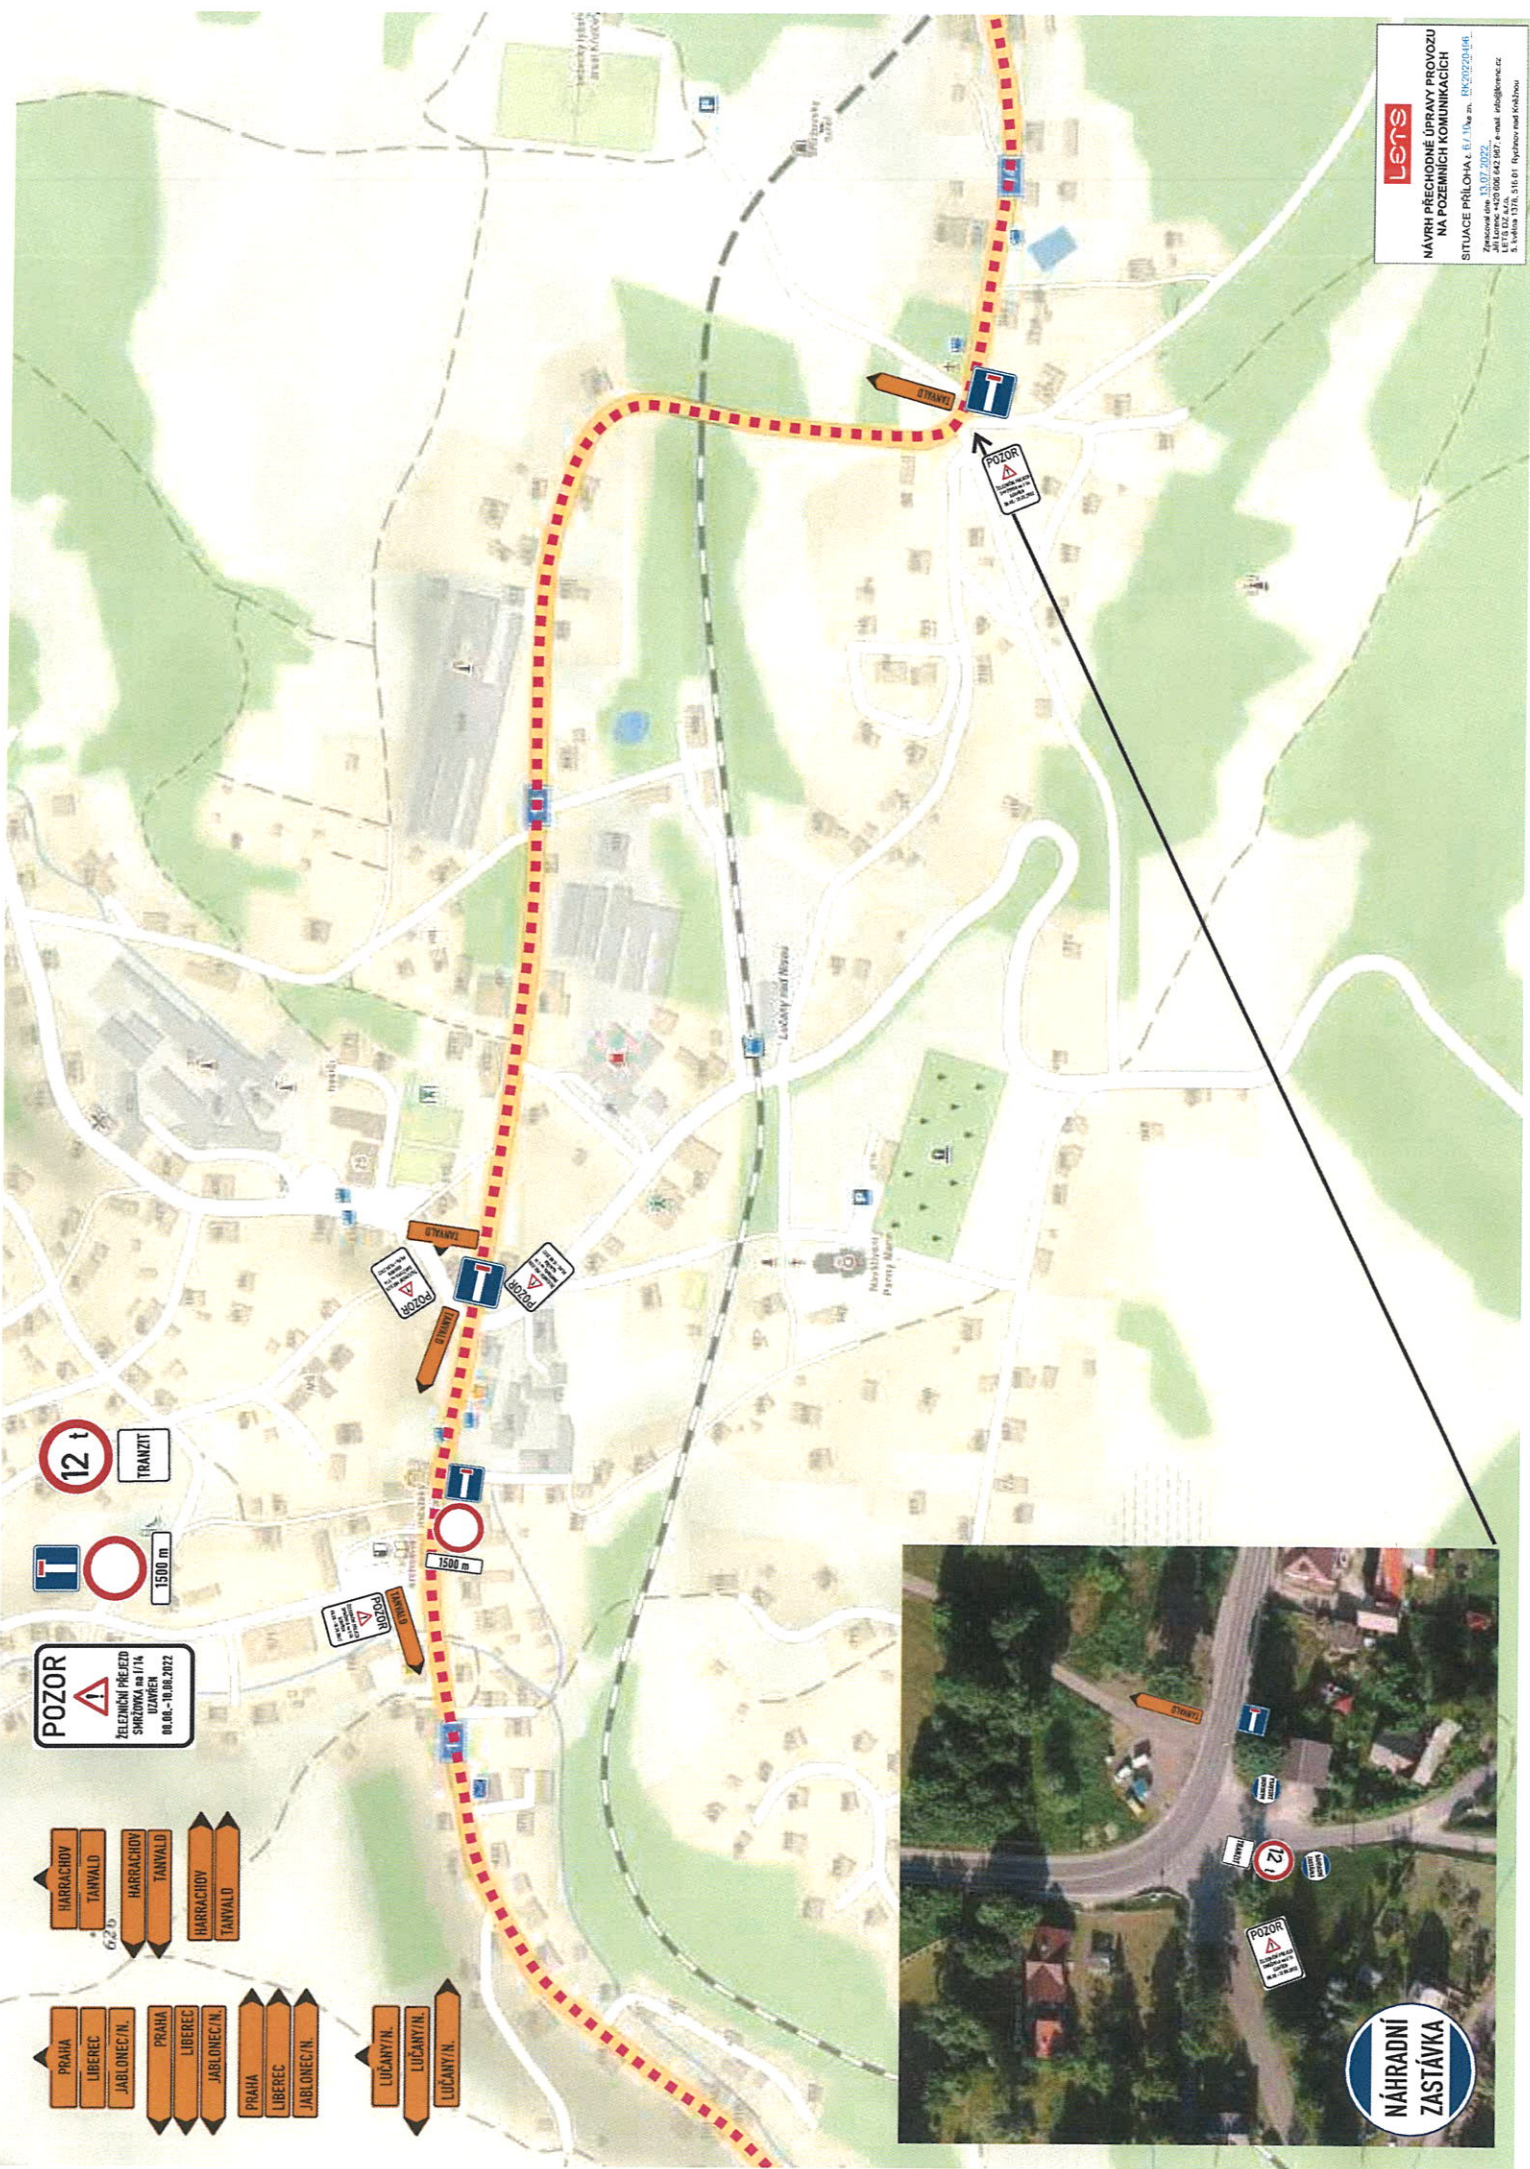




- HARRACHOV TANVALD
- HARRACHOV TANVALD
- HARRACHOV TANVALD
- PRAHA LIBEREC JABLONEC/N.
- PRAHA LIBEREC JABLONEC/N.
- PRAHA LIBEREC JABLONEC/N.
- LUČANY/N.
- LUČANY/N.
- LUČANY/N.

POZOR
VJEZDÍM PŘED
SMĚRNÍKEM NA ÚVÁ
08.08.-10.08.2022

UVA
TAMPA
SMĚRNA
3.4 km

3.4 km

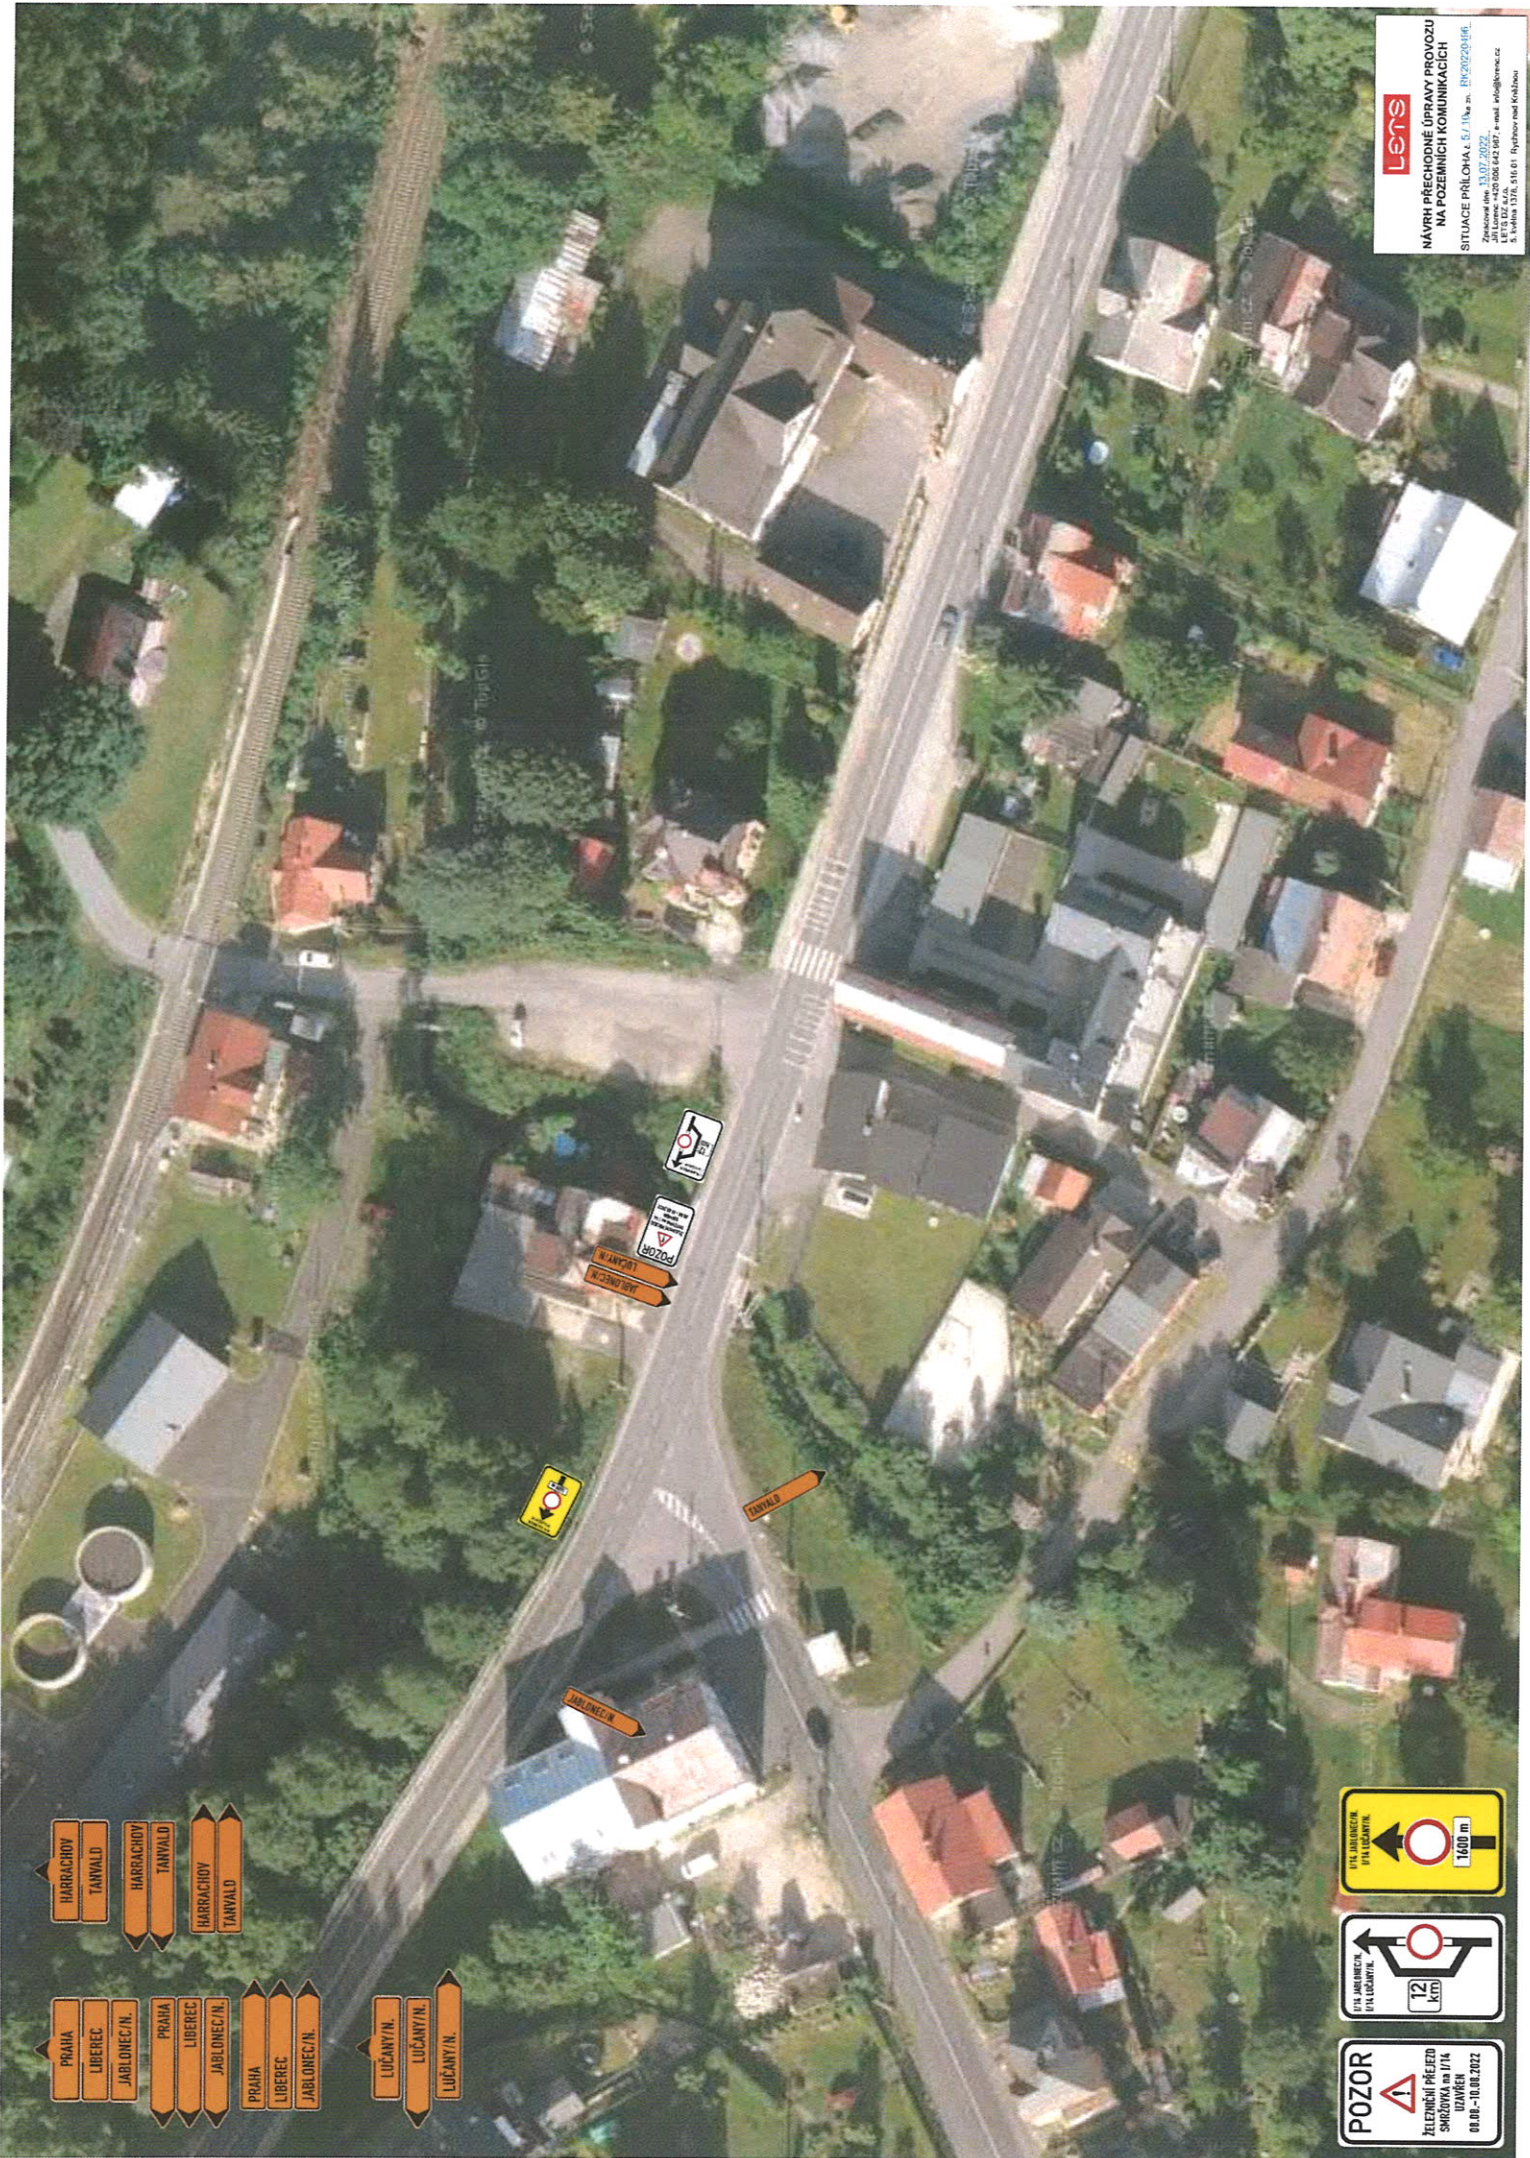

HARRACHOV
TANVALD

HARRACHOV
TANVALD

HARRACHOV
TANVALD

PRAHA
LIBEREC
JABLONEC/N.

PRAHA
LIBEREC
JABLONEC/N.

PRAHA
LIBEREC
JABLONEC/N.

LUČANY/N.
LUČANY/N.

LUČANY/N.


JABLONEC/N.


TANVALD

1600 m

12 km

POZOR
SROZDRAKA na železniční úpravě
08.08.-10.08.2022

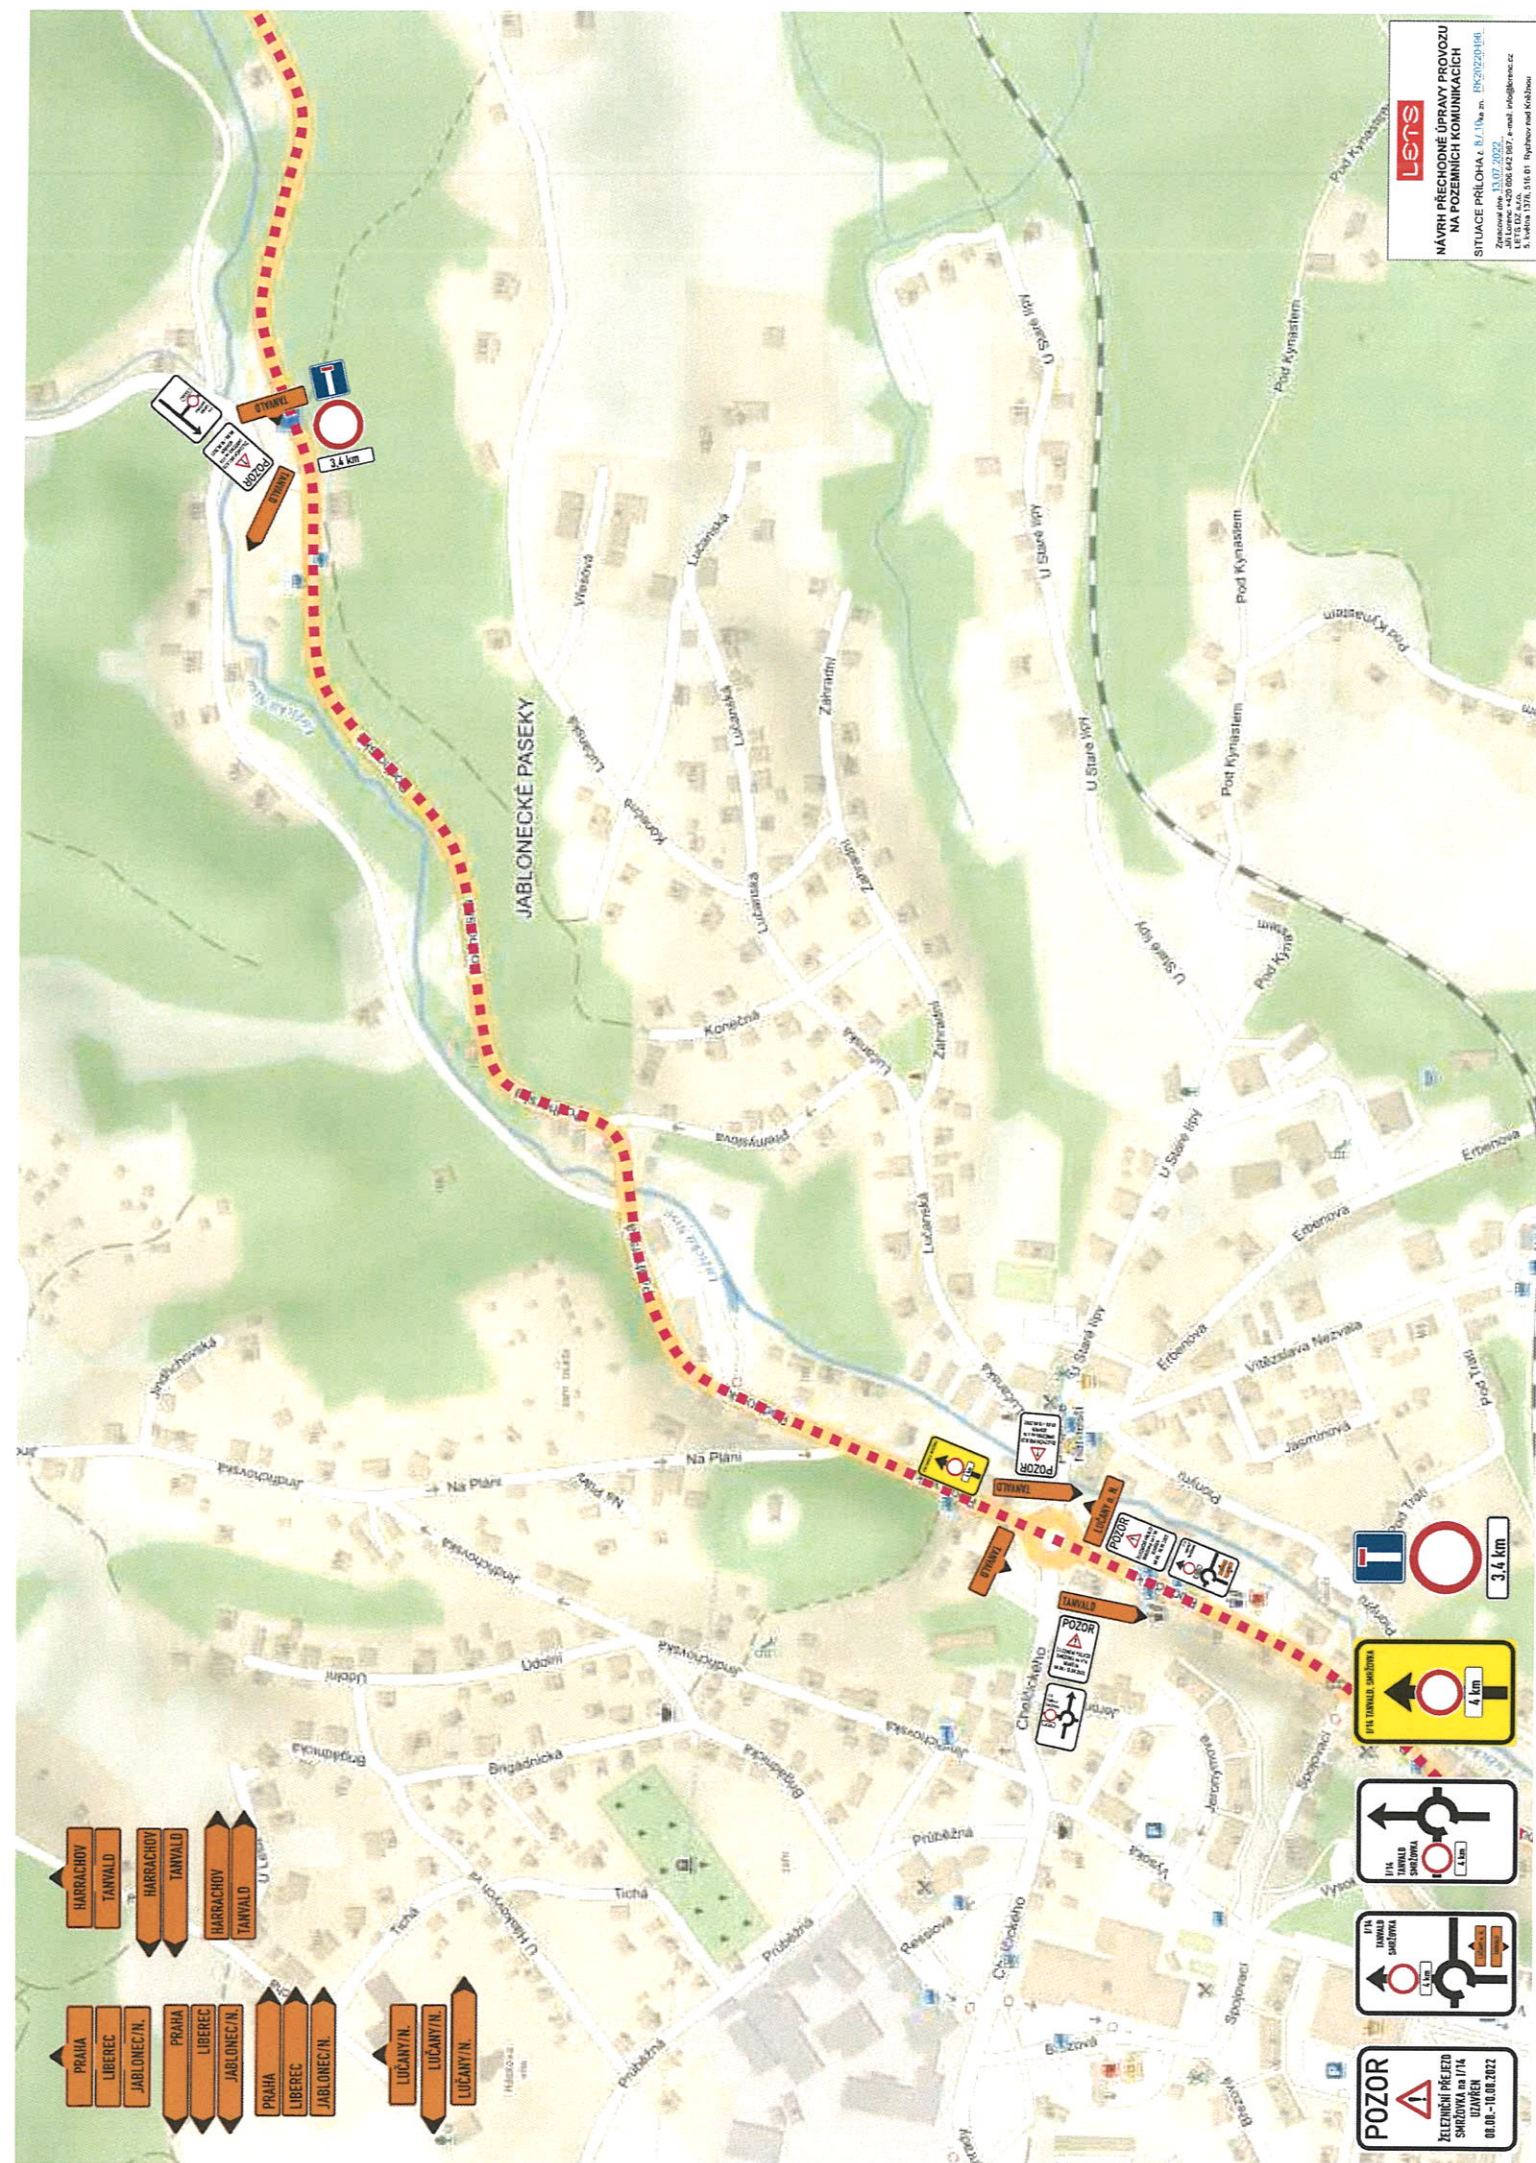

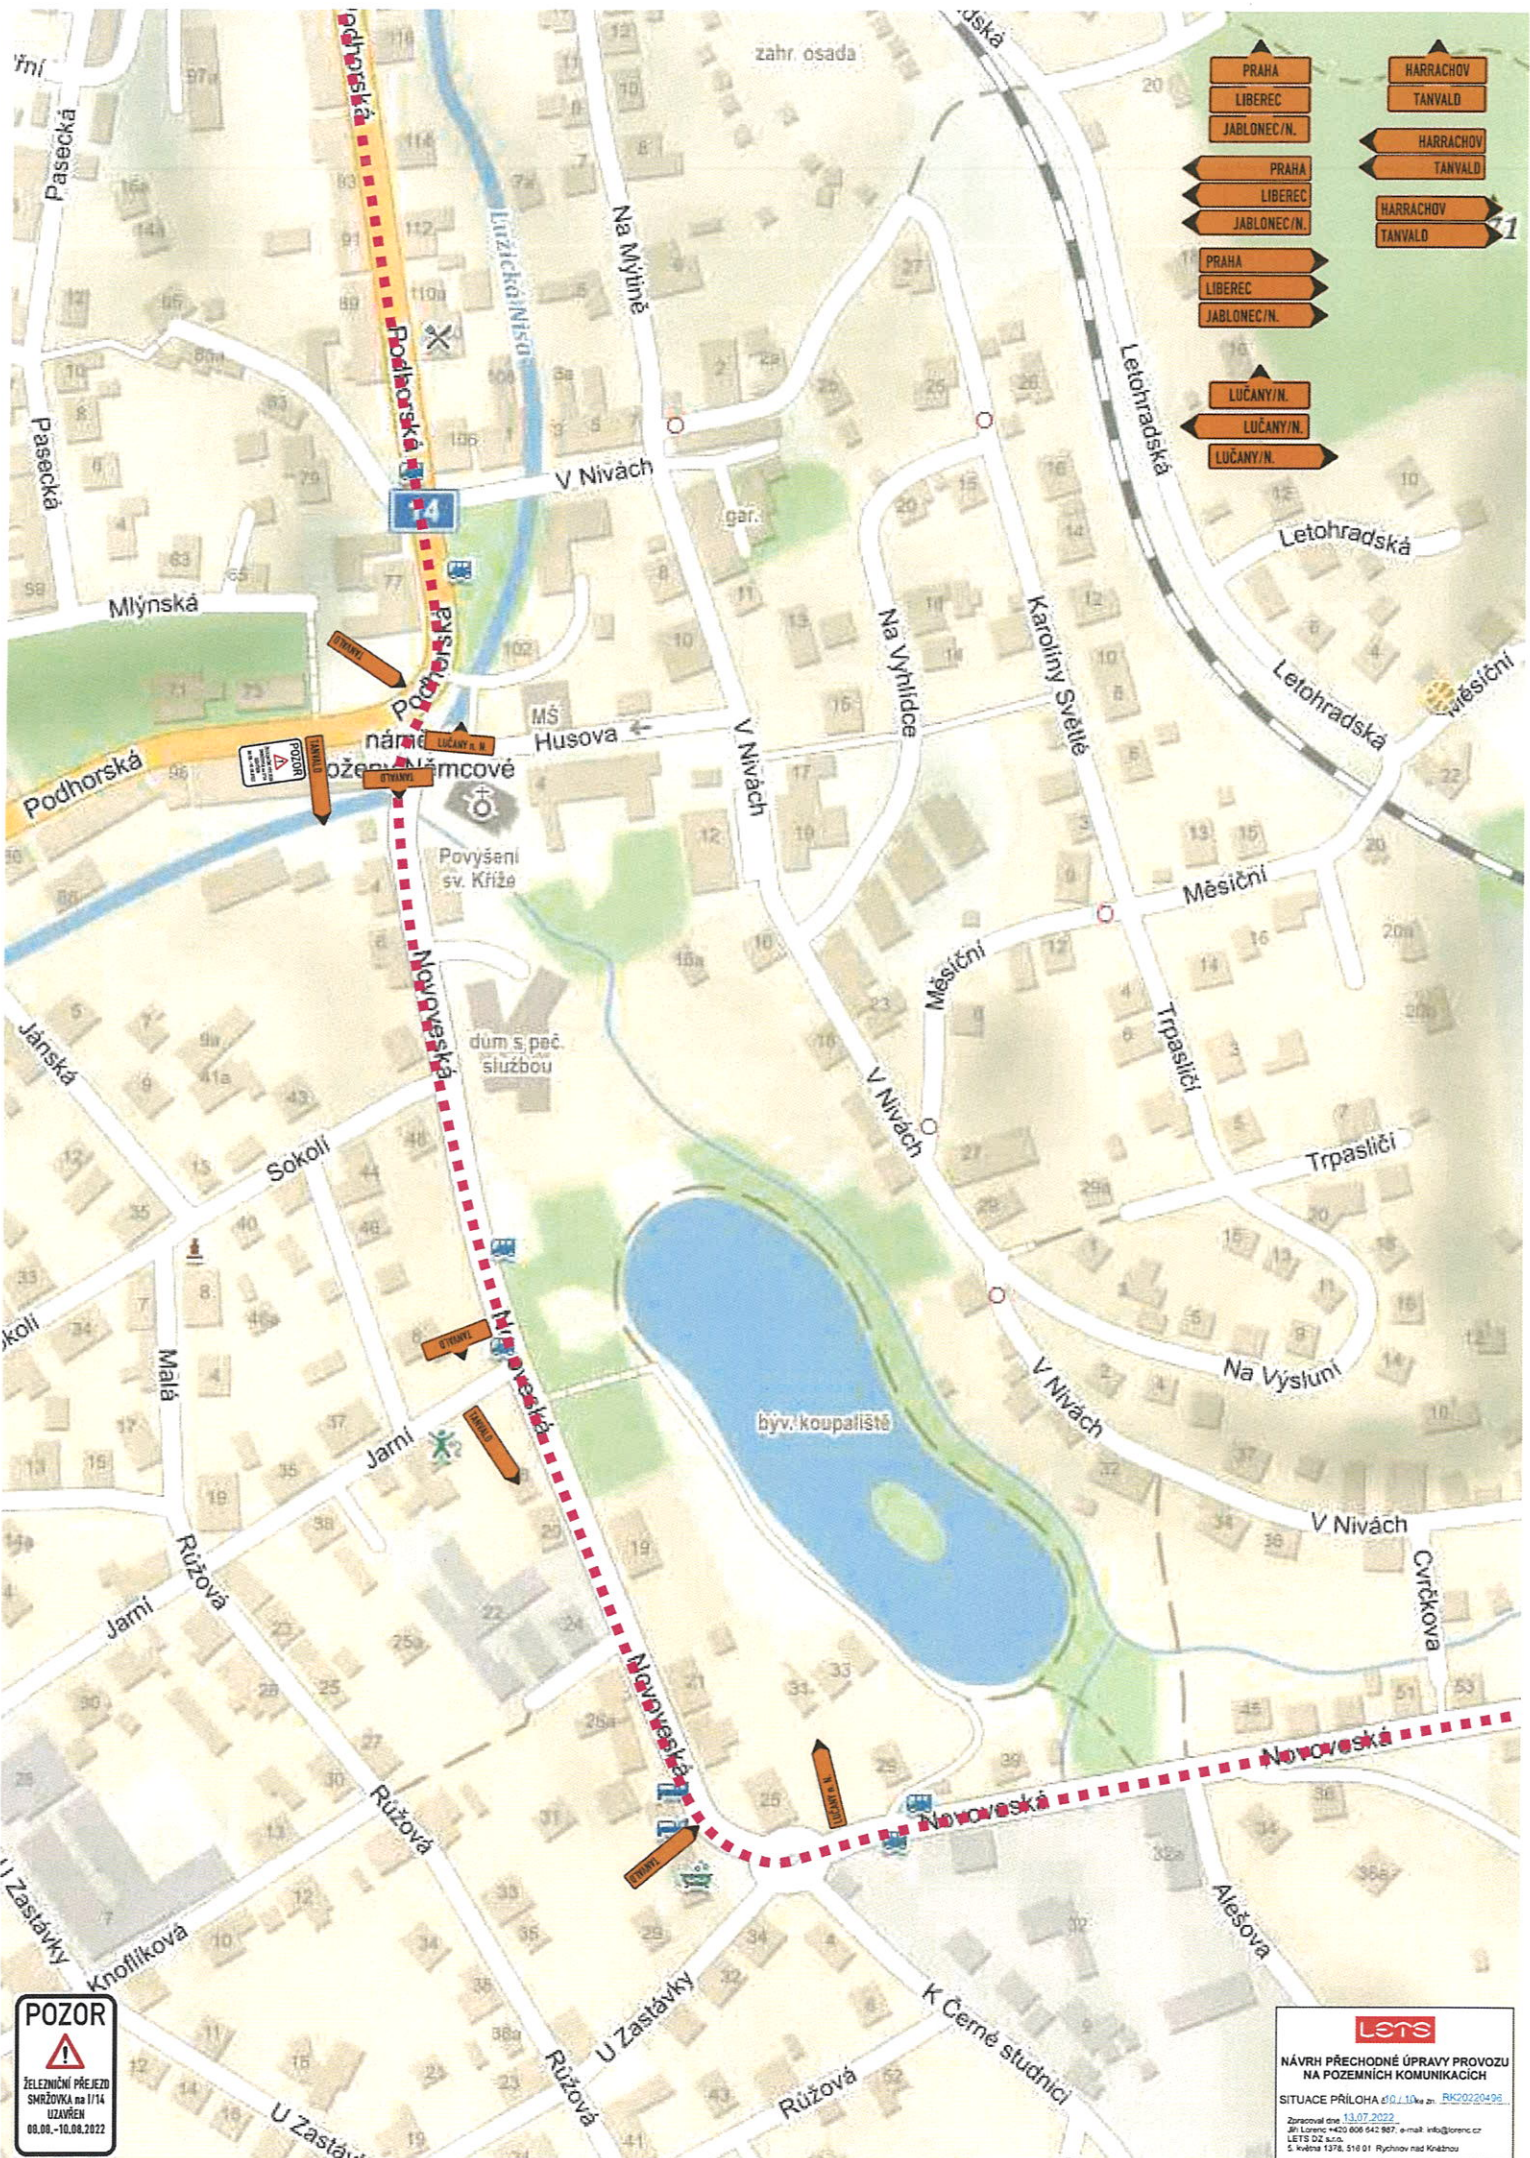

POZOR

 ŽELEZNIČNÍ PŘEJEZD
 SMRŽOVKA na I/14
 UZÁVŘEN
 08.08.-10.08.2022

lets
 NÁVRH PŘECHODNÉ ÚPRAVY PROVOZU
 NA POZEMNÍCH KOMUNIKACÍCH
 SITUACE PŘÍLOHA dle 10.130a an. RK20220496
 Zpracoval dne 13.07.2022
 Jitka Lorencová +420 608 942 987, e-mail: info@lets.cz
 LETS s.r.o.
 S. Kvetina 1278, 516 01 Rychnov nad Kněžnou